

MAITRE D'OUVRAGE
SOMINVAL

MIN ANGERS ST SERGE


AMENAGEMENT
DE LOCAUX ARCHIVES

D C E

N° 01
PLAN AMENAGEMENT

version 5
JANVIER 2012 - Ech : 1/100e

MAITRISE D'OEUVRE
LUC DAVEAU ARCHITECTE DPLG
20 RUE LOUIS BRUN - 49100 ANGERS
TÉL: 02.41.36.34.89 - FAX: 02.41.36.34.88
CABINET PIERRE GOUBET SAS
20 RUE BLAISE MONTEAU - ANGERS ANGERS
TÉL: 02.41.36.34.89 - FAX: 02.41.67.25.12
BUREAUX D'ETUDES TECHNIQUES
BET FLUIDES - A.B. INGENIERE
21 RUE DU HAMPLET - 49124 ST HIPPOLYTE D'ANJOU
TÉL: 02.41.36.34.97 - FAX: 02.41.36.12.13

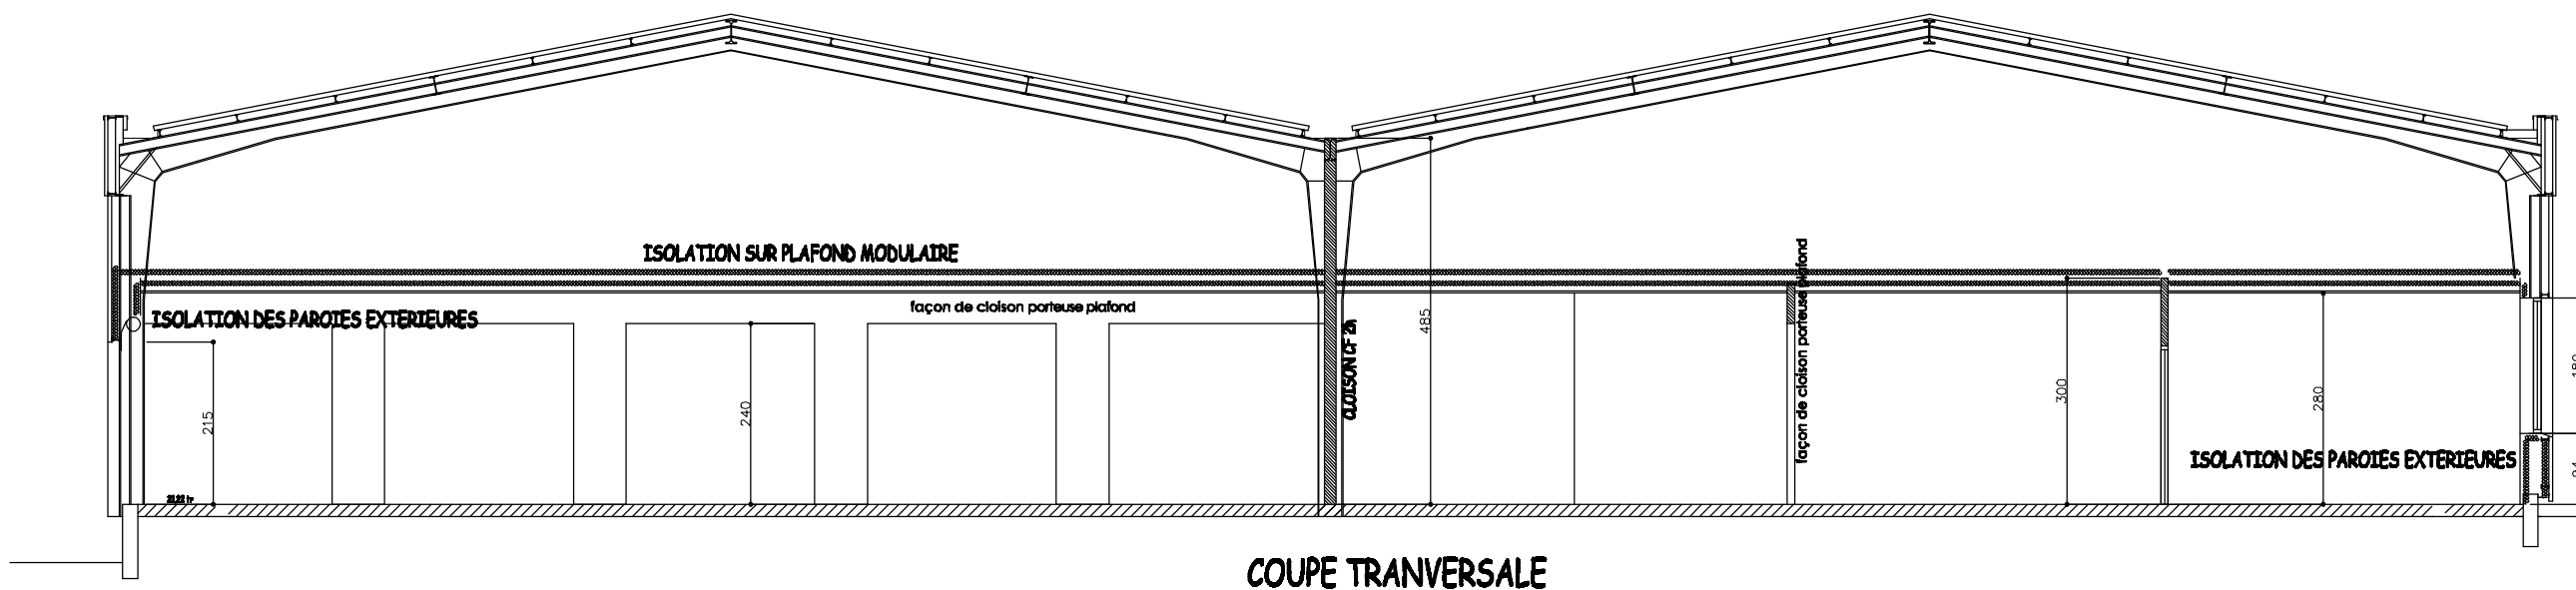

COUPE TRANSVERSALE

